

# アルミ合金製 CSBC(CMT)作業台

4106型・4126型・4128型・5151型

## 組立説明書

このたびは、CSBC(CMT)作業台を、お買い上げいただき、誠にありがとうございます。  
この作業台を安全に使っていただくために、注意事項をよく読み、組立手順に従って組み立ててください。

### 注意事項













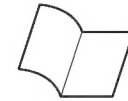

- 組立前に、部品数量を確認してください。
- 組立は平坦な床で行ってください。
- 六角ボルトを締め過ぎると、破断することがあります。
- 組立後、もう一度ボルトの締め忘れを確認してください。

### ● 部品表

必要工具 M6スパナ

### オプション部材

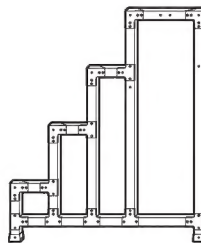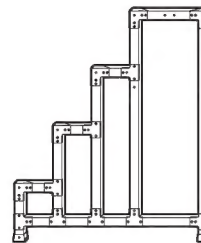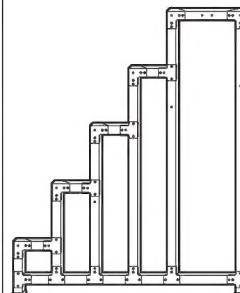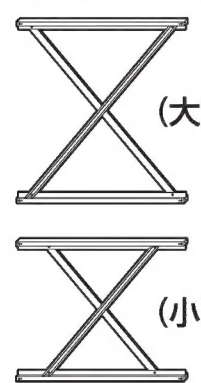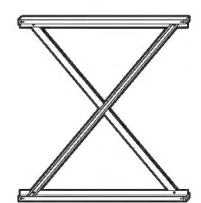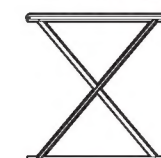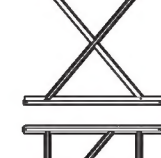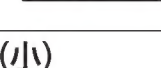手摺・移動用キャスターを用意しています。  
ご要望の際は販売店にご相談ください。

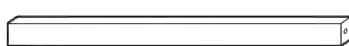
部品名	CSBC (CMT) 部品 図			CSBC (CMT) 部品 数量		
				4106型・4128型	4126型	5151型
側面 パネル  (L) (R) 有り	(4106型・4128型) 	(4126型) 	(5151型) 	2	2	2
補強 フ レ ー ム	(4106型・4128型) 	(4126型) 	(5151型)  (大)	(大) 1	2	(大) 2
			 (中)	(小) 1		(中) 1
			 (小)			(小) 1
足場板	(大) 			(大) 1	(大) 1	(大) 1
	(小) 			(小) 3	(小) 3	(小) 4
横ツナギ				3	4	3
ボルト セ ッ ト	 座金組込み六角ボルト  組立説明書  取扱説明書			座金組込み六角ボルト (M6×20) ……34ヶ 組立説明書 ……1部 取扱説明書 ……1部	座金組込み六角ボルト (M6×20) ……36ヶ 組立説明書 ……1部 取扱説明書 ……1部	座金組込み六角ボルト (M6×20) ……46ヶ 組立説明書 ……1部 取扱説明書 ……1部



# 組立手順




組立後、再度ボルトの締め忘れを確認してください。

CSBC(CMT)  
4106型  
4128型

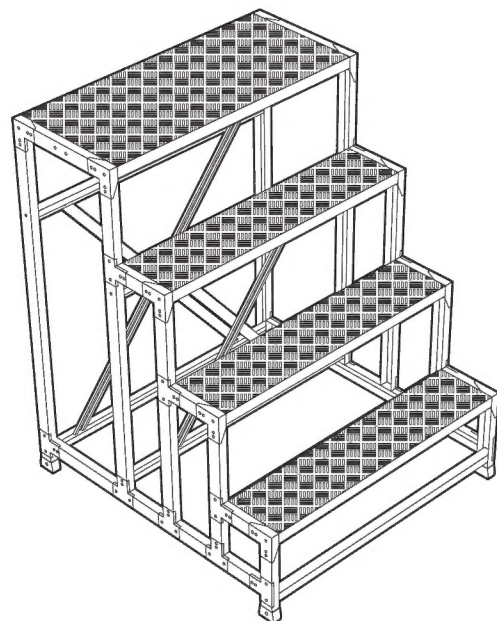


完成図




(右図は4128型です。)

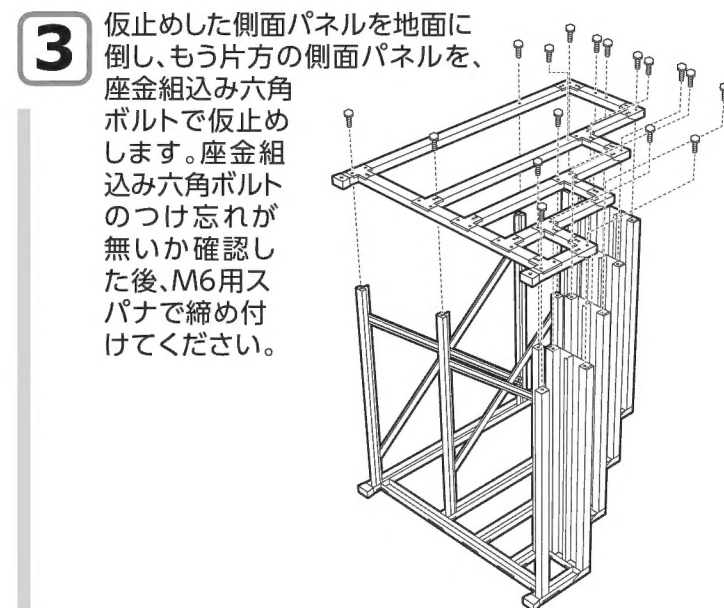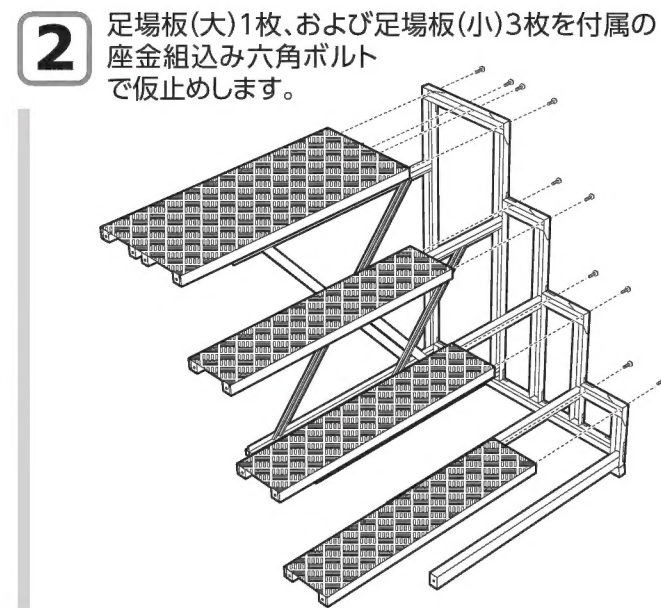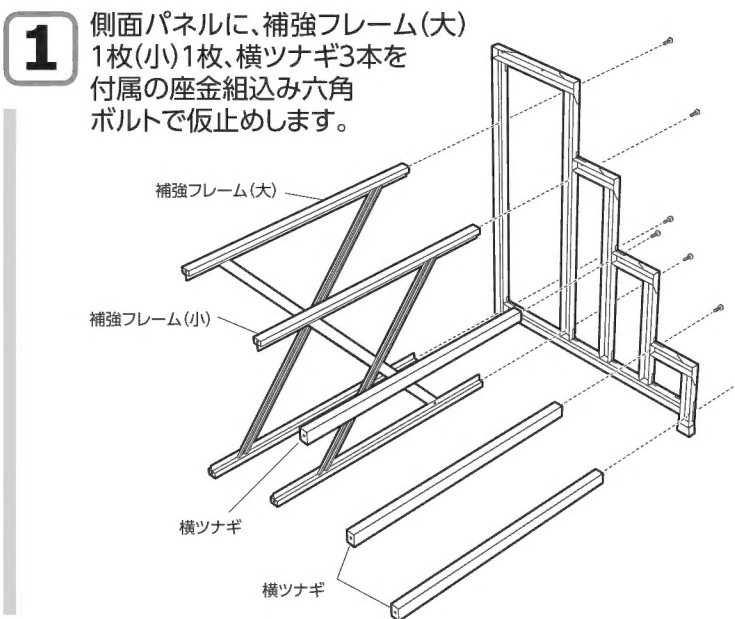


CSBC(CMT)  
4126型

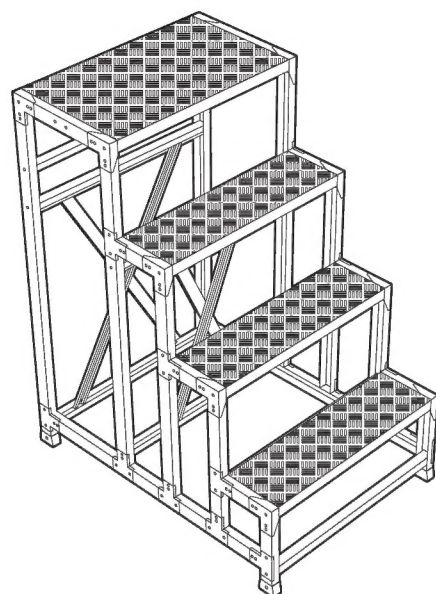

完成図

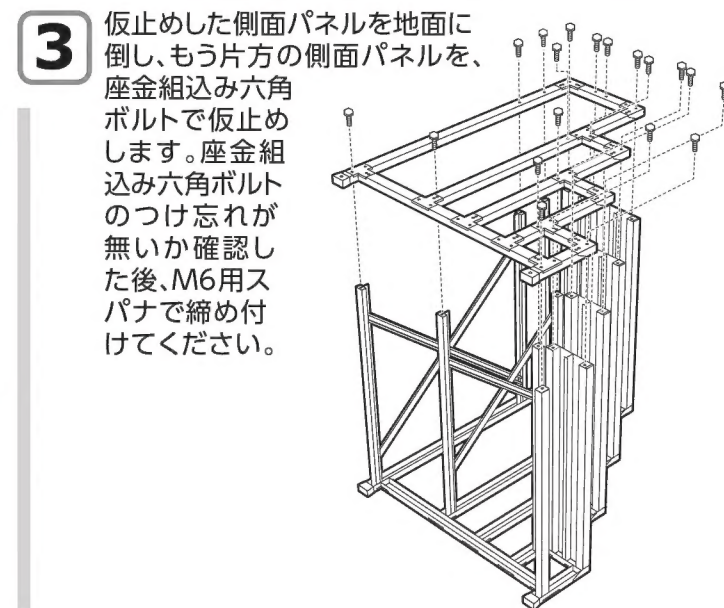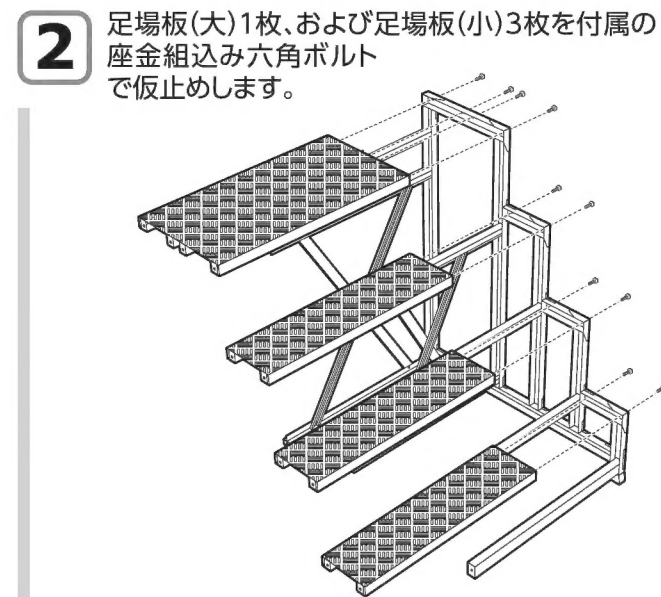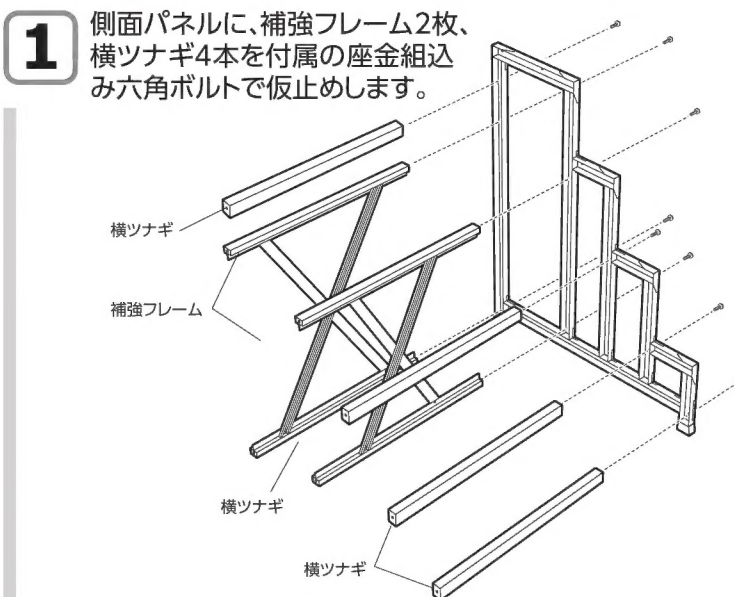

CSBC(CMT)  
5151型

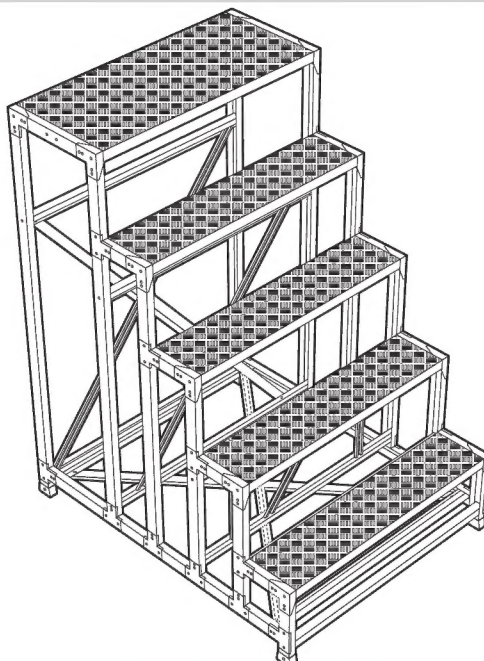

完成図

